

**Agenzia delle Entrate
CATASTO FABBRICATI
Ufficio Provinciale di
Firenze**


Dichiarazione protocollo n. _____ del _____
Planimetria di u.i.u. in Comune di **Sesto Fiorentino**
Via Del Rimaggio civ. 141

Identificativi Catastali:
Sezione:
Foglio: **48**
Particella: **135**
Subalterno: **518**

Compilata da:
Gaggini Claudio
Iscritto all'albo:
Geometri
Prov. **Firenze** N. **2262**

Scheda n. **1** Scala **1:200**

PIANO TERRA

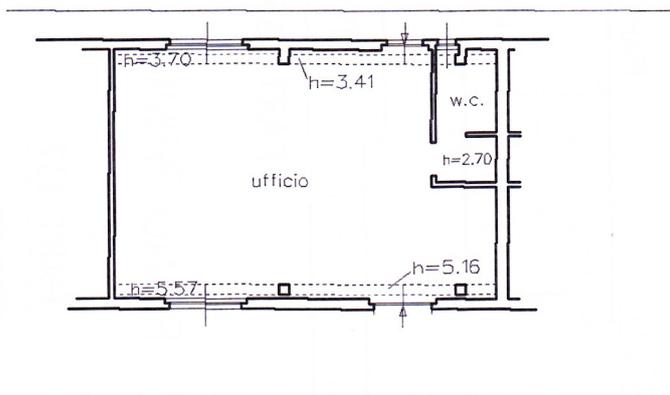

Via di Rimaggio

